





POHJAPIIRUSTUS 1:50

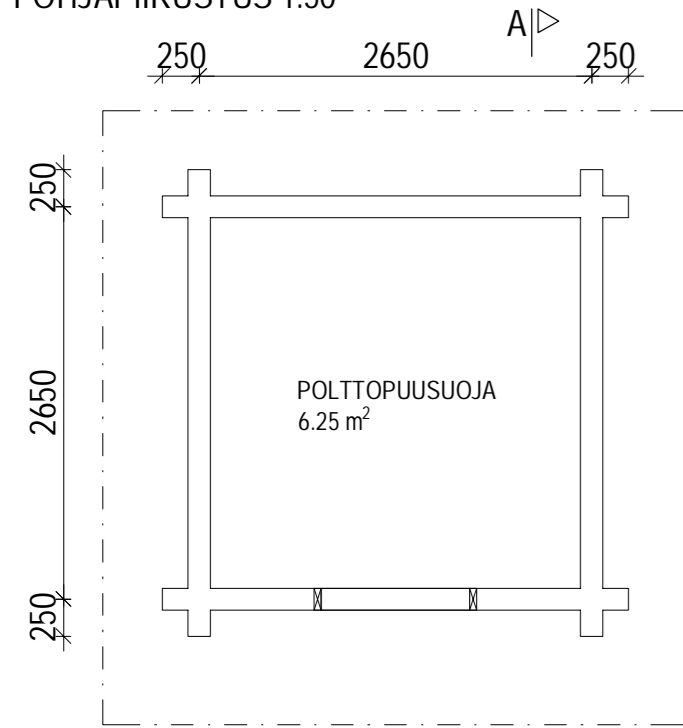

JULKISIVUT 1:50

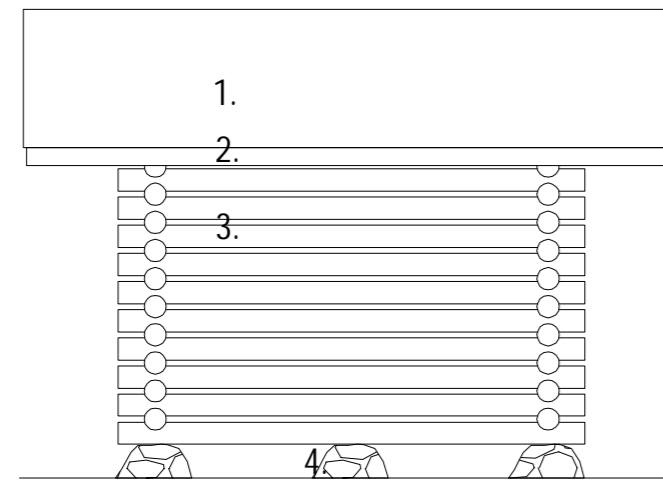


1. PALAHUOPA MUSTA / HARMAA
2. HIENOSAHATTU LAUTA
3. VUOLTU PUU  $\geq 150$  mm, RAOT 20 - 40 mm
4. LUONNONKIVIPERUSTUS

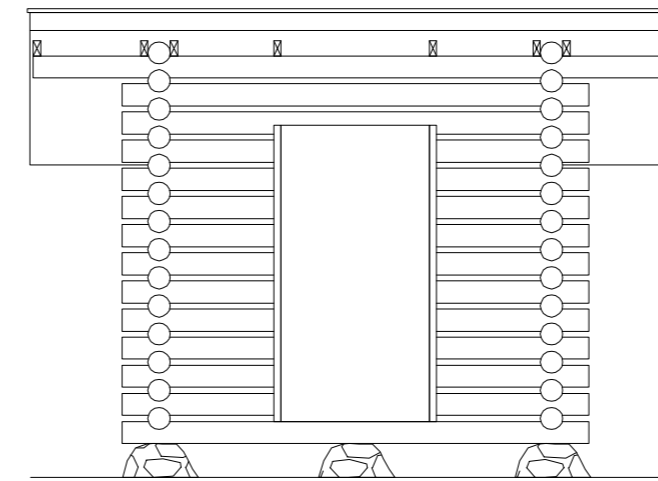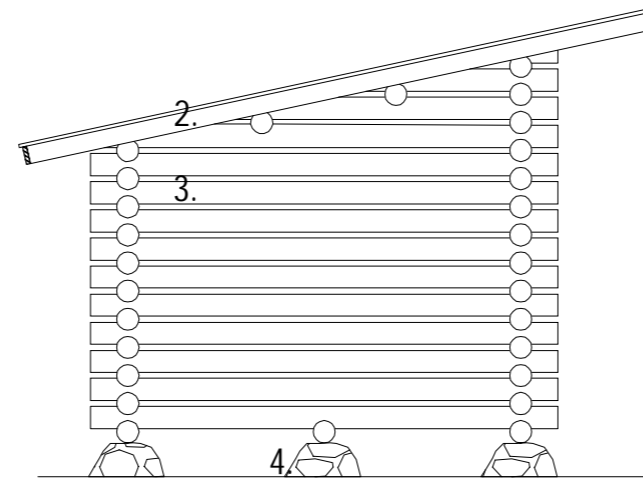

LEIKKAUS A-A 1:20


+2.940

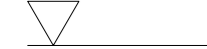

+2.050



0.00

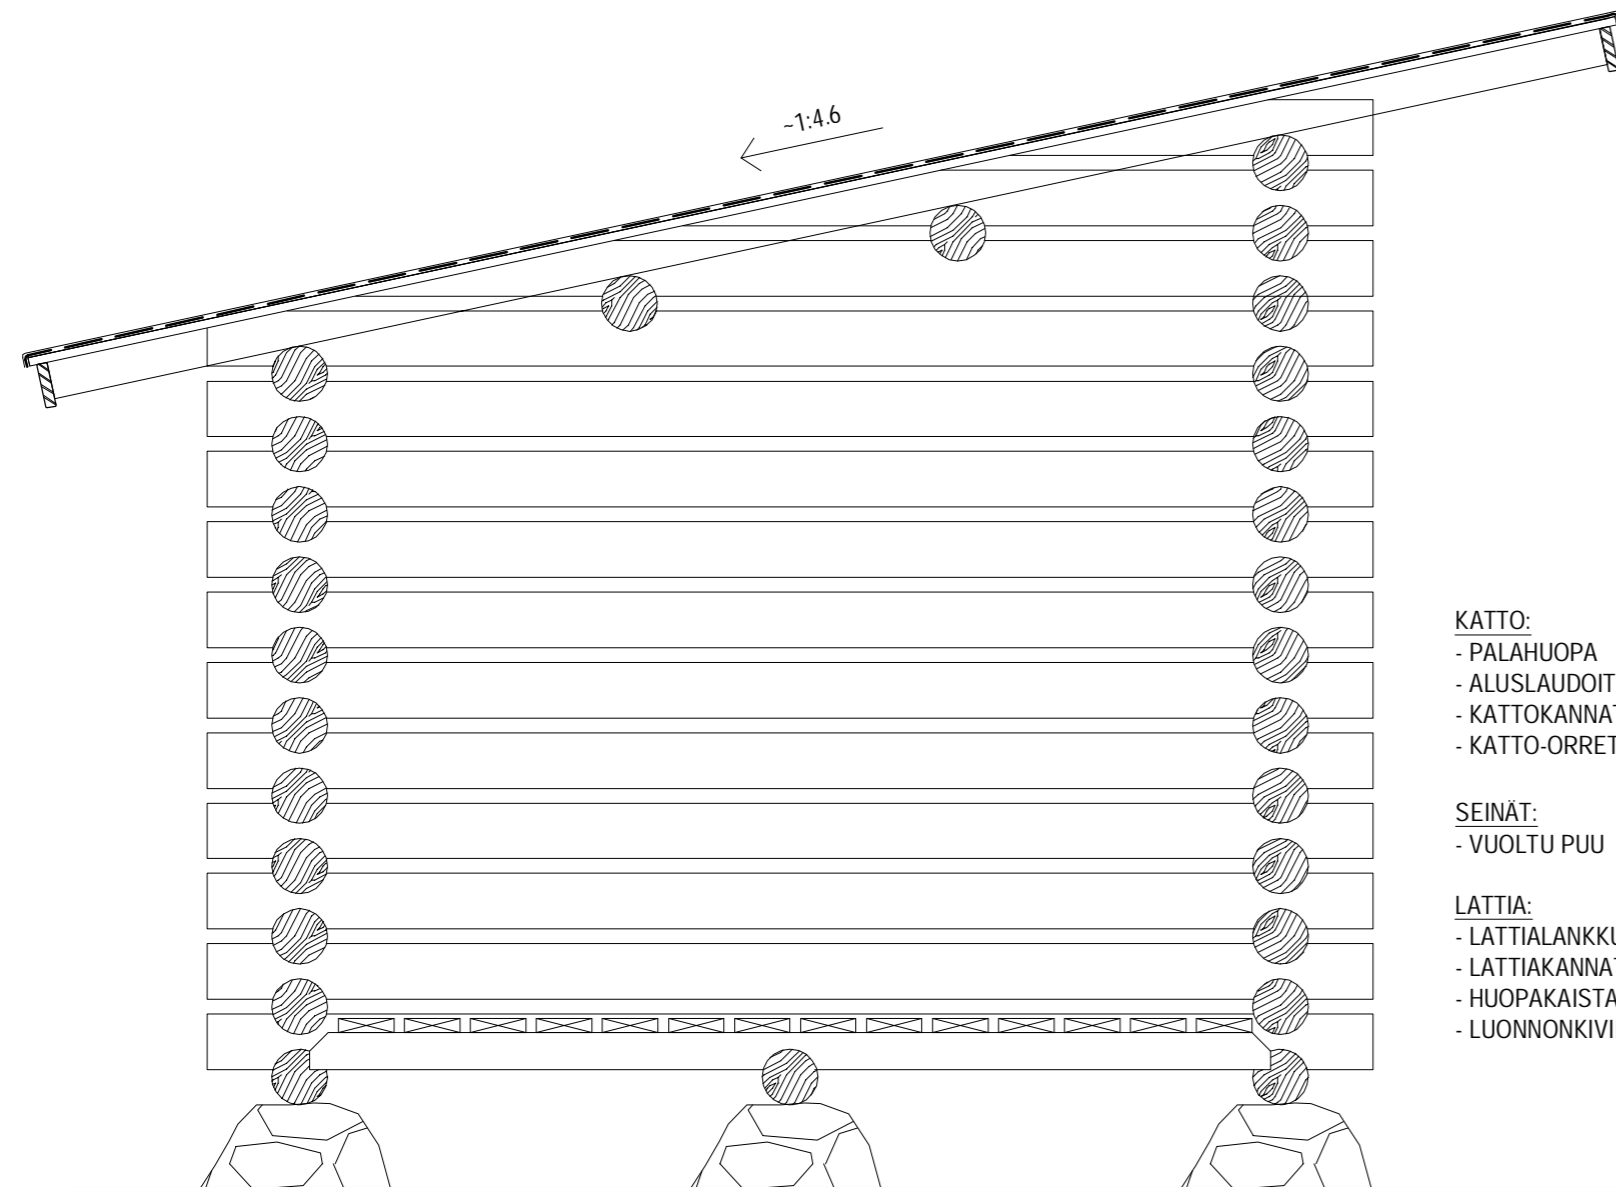

- KATTO:**
- PALAHUOPA
  - ALUSLAUDOITUS 22 x 100 mm
  - KATTOKANNATAJAT 50 x 100 mm k900
  - KATTO-ORRET  $\varnothing 150$  mm

- SEINÄT:**
- VUOLTU PUU  $\varnothing 150$  mm

- LATTIA:**
- LATTIALANKKU
  - LATTIAKANNATAJAT 50 x 150 k400
  - HUOPAKAISTA
  - LUONNONKIVIPERUSTUS

kaupunginosa	JAKKUKYLÄ	kortteli		tontti/Rn:o	KÄRHUNIEMI 2 8:23	viranomaisten arkistointimerkintöjä varten	LUPANUMERO	
rakennustoimenpide	UUDISRAKENNUS					RAKENNEPIIRUSTUS		
rakennuskohteen nimi ja osoite	PURUSAARI, JAKKUKYLÄN KYLÄYHDISTYS UITONNIEMENTIE 40 91210 JAKKUKYLÄ					piirustuksen sisältö		mittak.
						POHJAPIIRUSTUS, JULKISIVUT LEIKKAUS A-A		1:50 1:20
päiväys	28.10.2017					liittyy piirustukseen n:o		
suunnitellut	RI HENRIK TURTINEN					suun. ala	työn n:o	piir. n:o
						RAK		001